



ANSICHT SÜD-OST

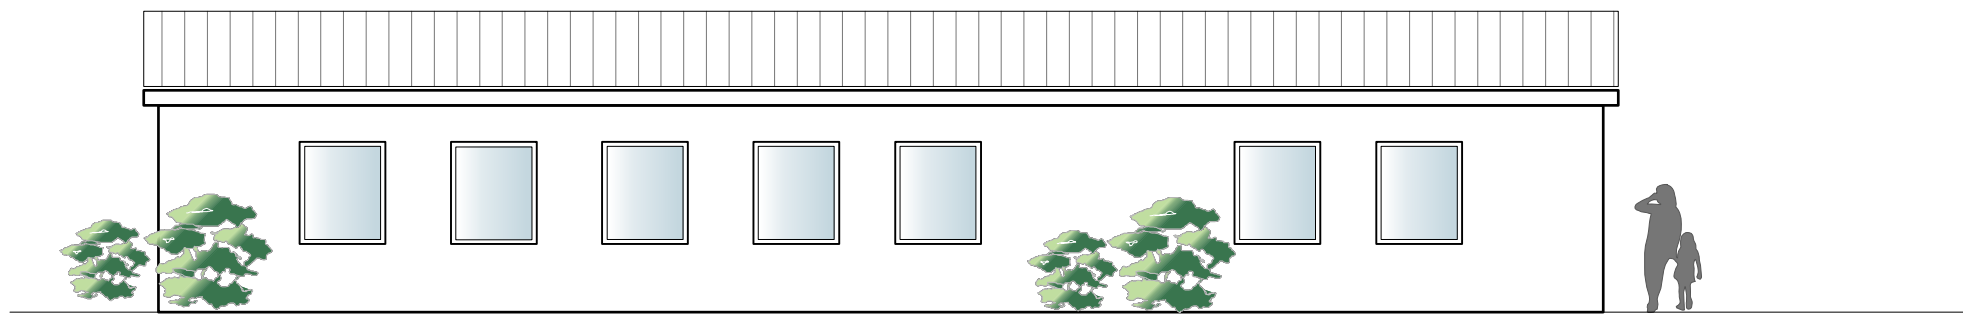

ANSICHT SÜD-WI

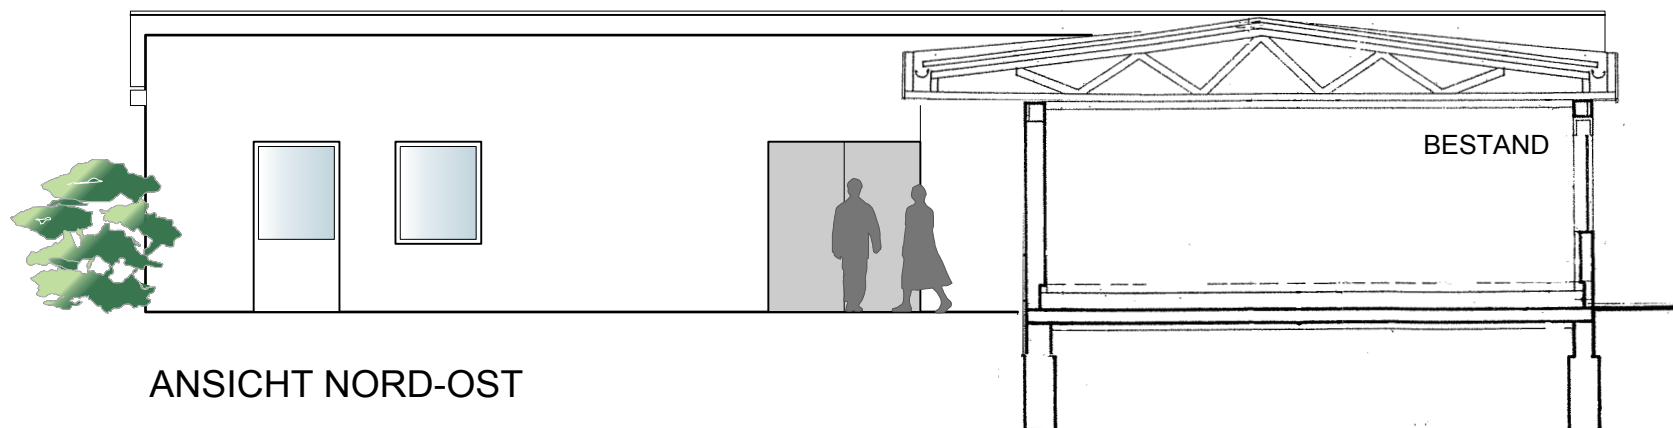

ANSICHT NORD-OST

ANBAU EINES KRAFTRAUMS
STÄDTISCHES STADION SELIGENSTADT
IN ABSPRACHE MIT LG SELIGENSTADT

ANSICHTEN
M = 1:100